




RZUT PARTNERU, LOKAL NR.2

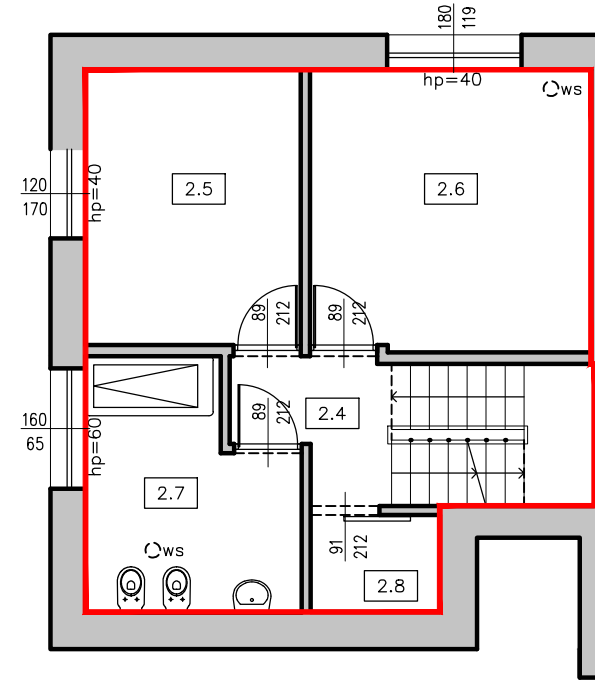

RZUT 1 PIĘTRA, LOKAL NR.2

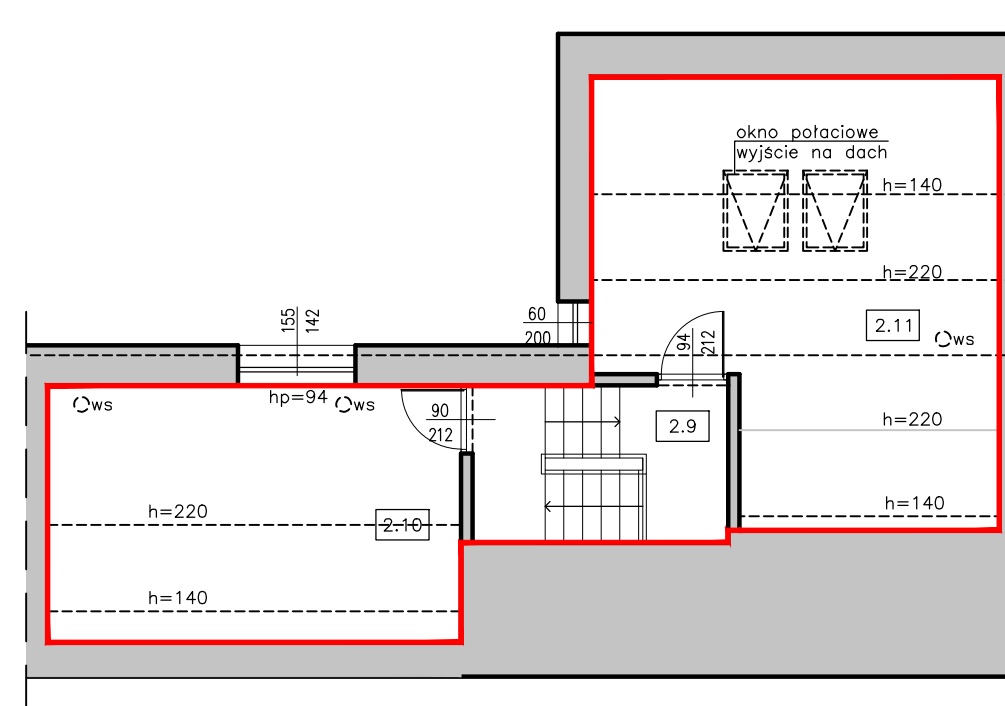

RZUT 2 PIĘTRA, LOKAL NR.2

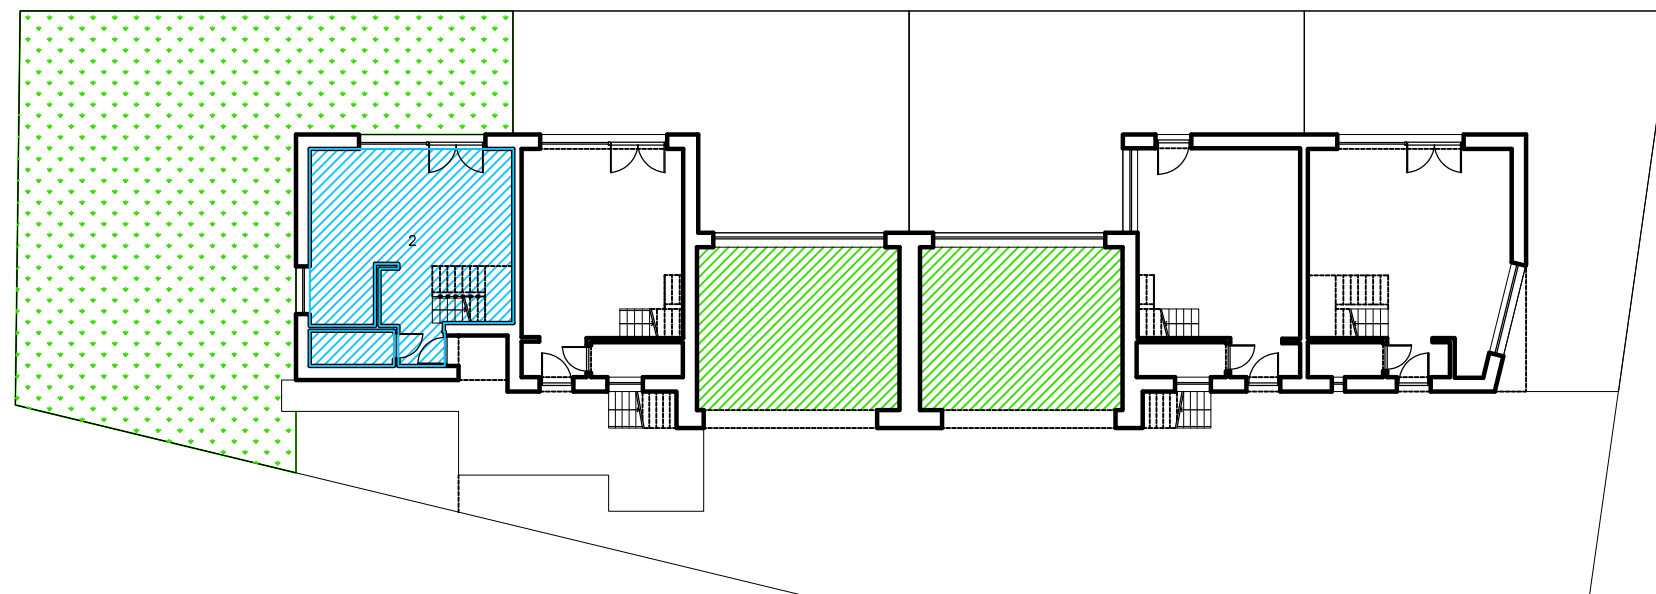

SCHEMAT LOKALIZACJI LOKALU NR 1 NA PRZYKŁADZIE RZUTU PARTERU

LEGENDA	
oznaczenie	opis
	oznaczenie granic lokalu
	oznaczenie lokalu
	oznaczenie części wspólnych budynku
	oznaczenie ogródków

zestawienie powierzchni_Ul. J.Pawła II 41A_lokal nr 2	
Nr pom.	Powierzchnia pomieszczenia [m2]
parter	40,44
1 piętro	38,01
poddasze	16,62
suma	95,07
ogródek	159,48

UWAGI:
1. Wszystkie wymiary podano w "cm"

<small>ADRES:</small> ul. Karola Łowińskiego 7e, 31-752 Kraków, II piętro, lok. 237 <small>tel. 504 365 640, 12 311 00 45</small> <small>mail: pracownia@rysownik4u.pl</small>		
TEMAT:	KARTA KATALOGOWA LOKALU MIESZKALNEGO NR 1 W BUDYNKU MIESZKALNYM JEDNORODZINNYM W ZABUDOWIE BLIŹNIACZEJ, UL.J. PAWAŁ II 41A, LIBERTÓW	
ADRES	32-031 Libertów ul. Jana Pawła II 41 nr działki: 679/1 obręb: 7	
INWESTOR		
AUTOR OPRACOWANIA	mgr inż. arch. Artur Ignarski upr. nr 4/PKOKK/2012	
ZESPÓŁ PROJ.	mgr inż. arch. Wojciech Knutelski	
RYSUNEK	LOKAL NR 2	SKALA
BRANŻA	ARCHITEKTURA	NR RYS.
FAZA	INWENTARYZACJA STANU ISTNIEJĄCEGO	2
DATA	08.09.2025	
wszelkie prawa zastrzeżone		